


Reperage des axes

A B C D E F G H I J K L M N O P Q R S T U

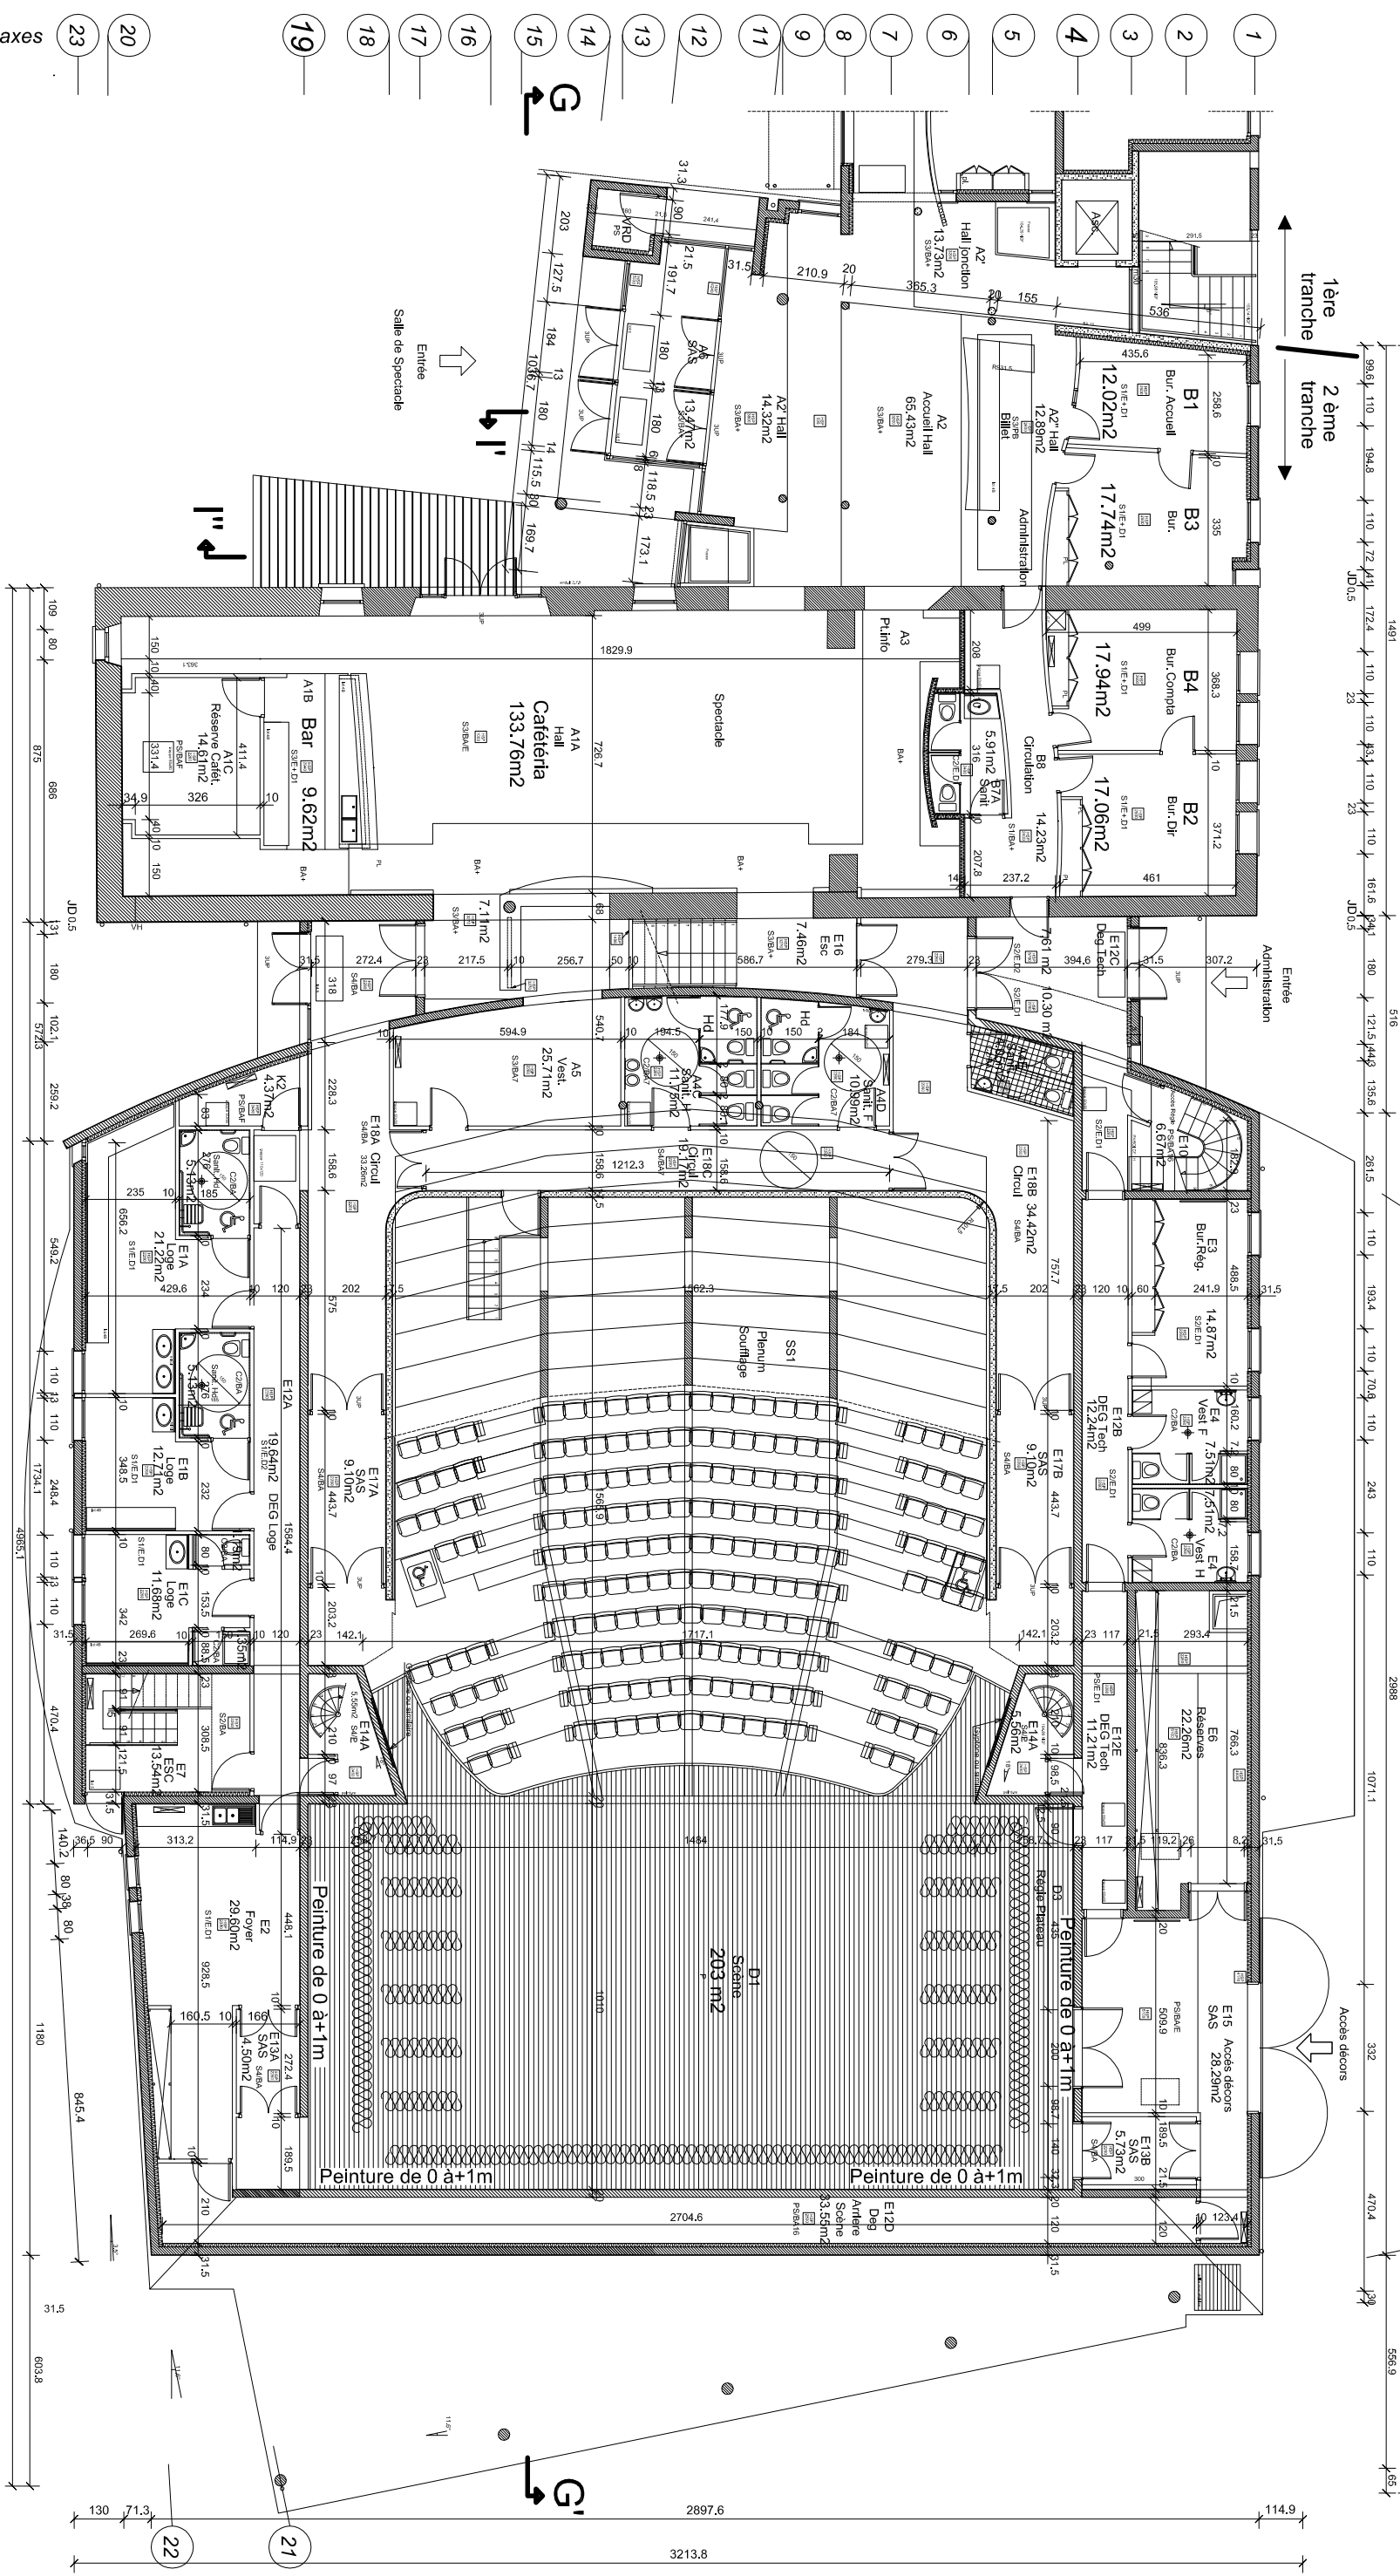

RDC (tranche n°2) Echelle indéterminée
Cotation en cm

BACCALAUREAT PROFESSIONNEL

TECHNICIEN D'ETUDES DU BATIMENT

Option A:

ETUDES et ECONOMIE

Réalisation d'un "POLE CULTURE" site de la Tremblaye

EPREUVE E1 : EPREUVE SCIENTIFIQUE ET TECHNIQUE

EPREUVE E2 : PREPARATION D'UNE OFFRE

EPREUVE E3 : PRODUCTION ET COMMUNICATION

Session : 2011

DG 5

Repérage des axes

23

20

19

18

17

16

15

14

13

12

11

9

8

7

6

5

4

3

2

1

G

G'

L

L'

L''

L'''

L''''

DG 5

22

21

3213.8

2897.6

114.9

556.9

U

T

R

P

O

K

J

F

D

B

A